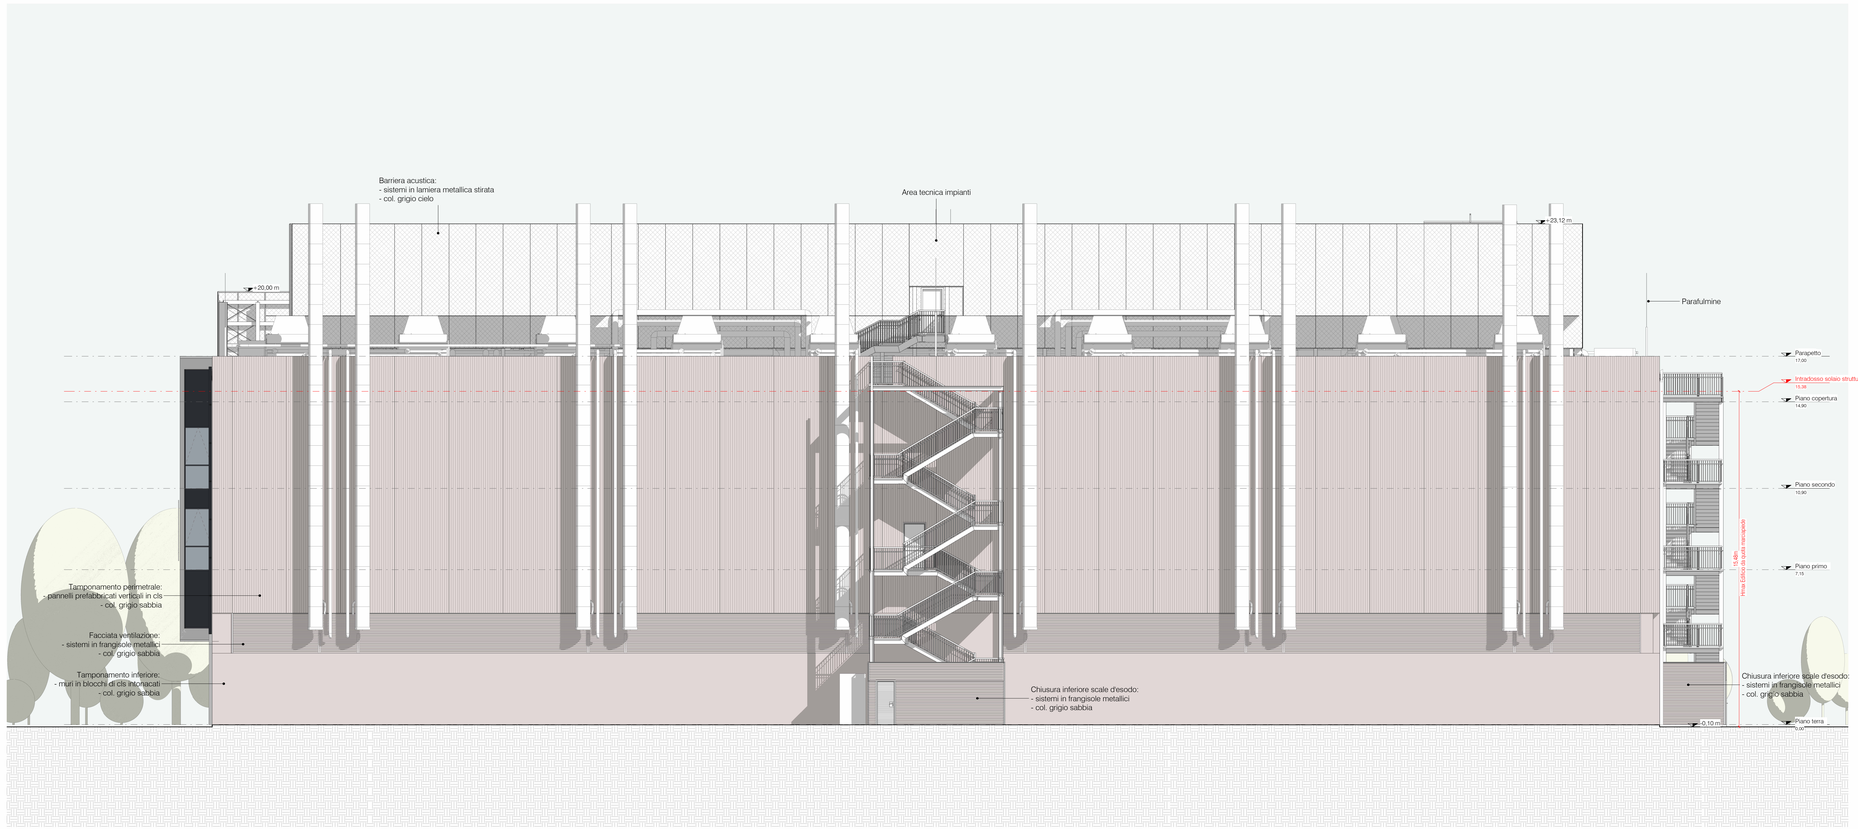

1 Prospetto Est
1 : 100

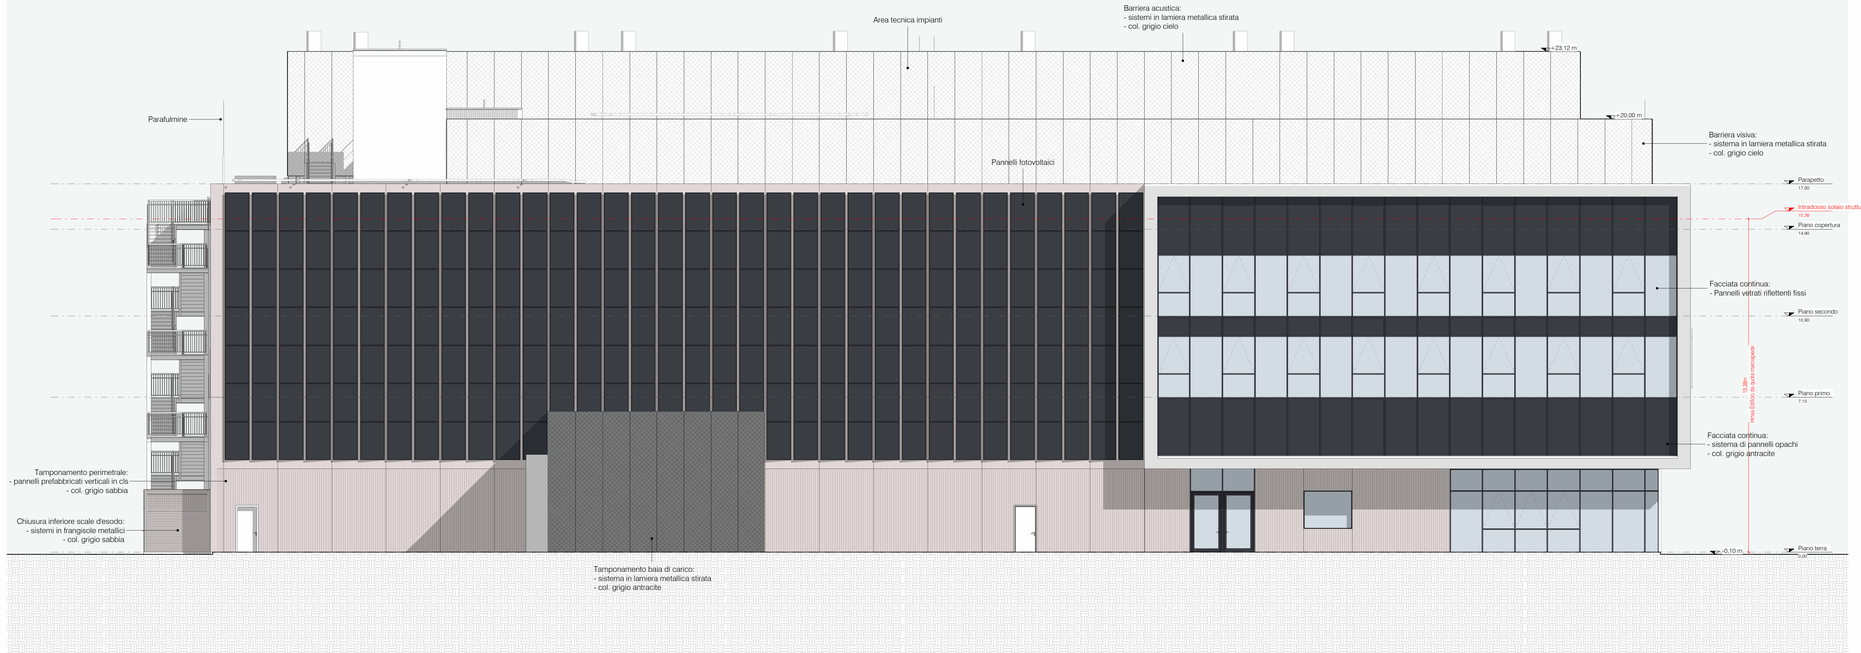

2 Prospetto Ovest
1 : 100

Legenda Facciata

- Tamponamento perimetrale:
  - pannelli prefabbricati verticali in cls
  - col. grigio sabbia
- Barriera acustica:
  - sistemi in lamiera metallica stirata
  - col. grigio cielo
- Barriera visiva:
  - sistema in lamiera metallica stirata
  - col. grigio cielo
- Chiusura inferiore scale d'esodo:
  - sistemi in frangisole metallici
  - col. grigio sabbia
- Facciata ventilazione:
  - sistemi in frangisole metallici
  - col. grigio sabbia
- Tamponamento ufficio:
  - lastra in cemento intonacata
  - col. bianco opaco
- Tamponamento baia di carico:
  - sistema in lamiera metallica stirata
  - col. grigio antracite
- Tamponamento inferiore:
  - muri in blocchi di cls intonacati
  - col. grigio sabbia
- Facciata continua:
  - sistema di pannelli opachi
  - col. grigio antracite
- Facciata continua:
  - Pannelli vetrati riflettenti fissi

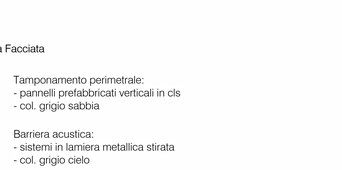

IL RICHIEDENTE | IL PROGETTISTA

REV.	DATA / DATE:	DESCRIZIONE / DESCRIPTION:

L22DC
L22 DC è una divisione di:
Lombardini22 S.p.A.
Via Lombardini 22 — 20143 Milano, Italia
T. +39 02 36 59 62 00 — F. +39 02 83 20 13 97
info@l22.it — www.l22.it
Capitale sociale Euro 100 000 i.v.
C.F./P.IVA: 05505600964 — R.E.A. 1827099
Sistema di gestione qualità conforme alla UNI EN ISO 9001:2008 - Certificato Nr. 50 100 8319 da TUV Italia

CAP INGELEC
RISANAMENTO & BONIFICHE
Monitoring Progettazione Impiantistica
Bât. ORGANCI
Esplanade Miriam Makeba
1B allée Gerda Taro
69100 VILLEURBANNE - France
Tel : +33 (0)4 37 40 00 70
e-mail: capingelec69@capingelec.com
Internet : www.capingelec.com

COMMITTENTE / CLIENT:
DATA 4 Milan S.p.A.
Sede: Piazza E. Duse, 2, 20122 Milano
data4milan@legalmail.it

PROGETTO / PROJECT:
D4-MIL 1(DC 12 -DC14)- Nuovi edifici produttivi ad uso Data Center
Via Monzoro 101-105, 20007 Cornaredo (MI), ITALY

PROGETTISTA / DESIGNER:
L22 - Marco Amosso - Iscritto all'Ordine degli Architetti di Torino n°4157
Indirizzo: Via Elia Lombardini 22, 20143, Milano - Mail: ufficio.tecnico@l22.it - Pec: lombardini22@legalmail.it

OGGETTO / OBJECT:
Procedimento Unico D.P.R. 160/2010 art. 7_L.R. 12/2005 art. 97
Nuova costruzione di edificio produttivo ad uso Data Center

TITOLO / DESCRIPTION:
Edificio tipo - Prospetti generali - Stato di progetto

DISEGNATO DA: / DRAWN BY:	CONTROLLATO DA: / CHECKED BY:	DATA/ DATE:	SCALA / SCALE:	DATA REV.:
LMO	MA	18/10/24	1:100	

FORMAT:	NOME FILE / FILE NAME:	COMMESSA / JOB:	TAVOLA / DRAWING:	REV.:
A0	4266_AC-19	4266	AC-19	

© Lombardini22 S.p.A. ES DT (rev -) (L.663/41 Art.2578)